

総床面積 約44m²

総床面積 約13.3坪


天井高 250cm

壁面積 約70m²

ただし、ドア・雪見窓、スイッチパネルを含む

壁周囲全長 約25m

ただし、雪見窓を含む

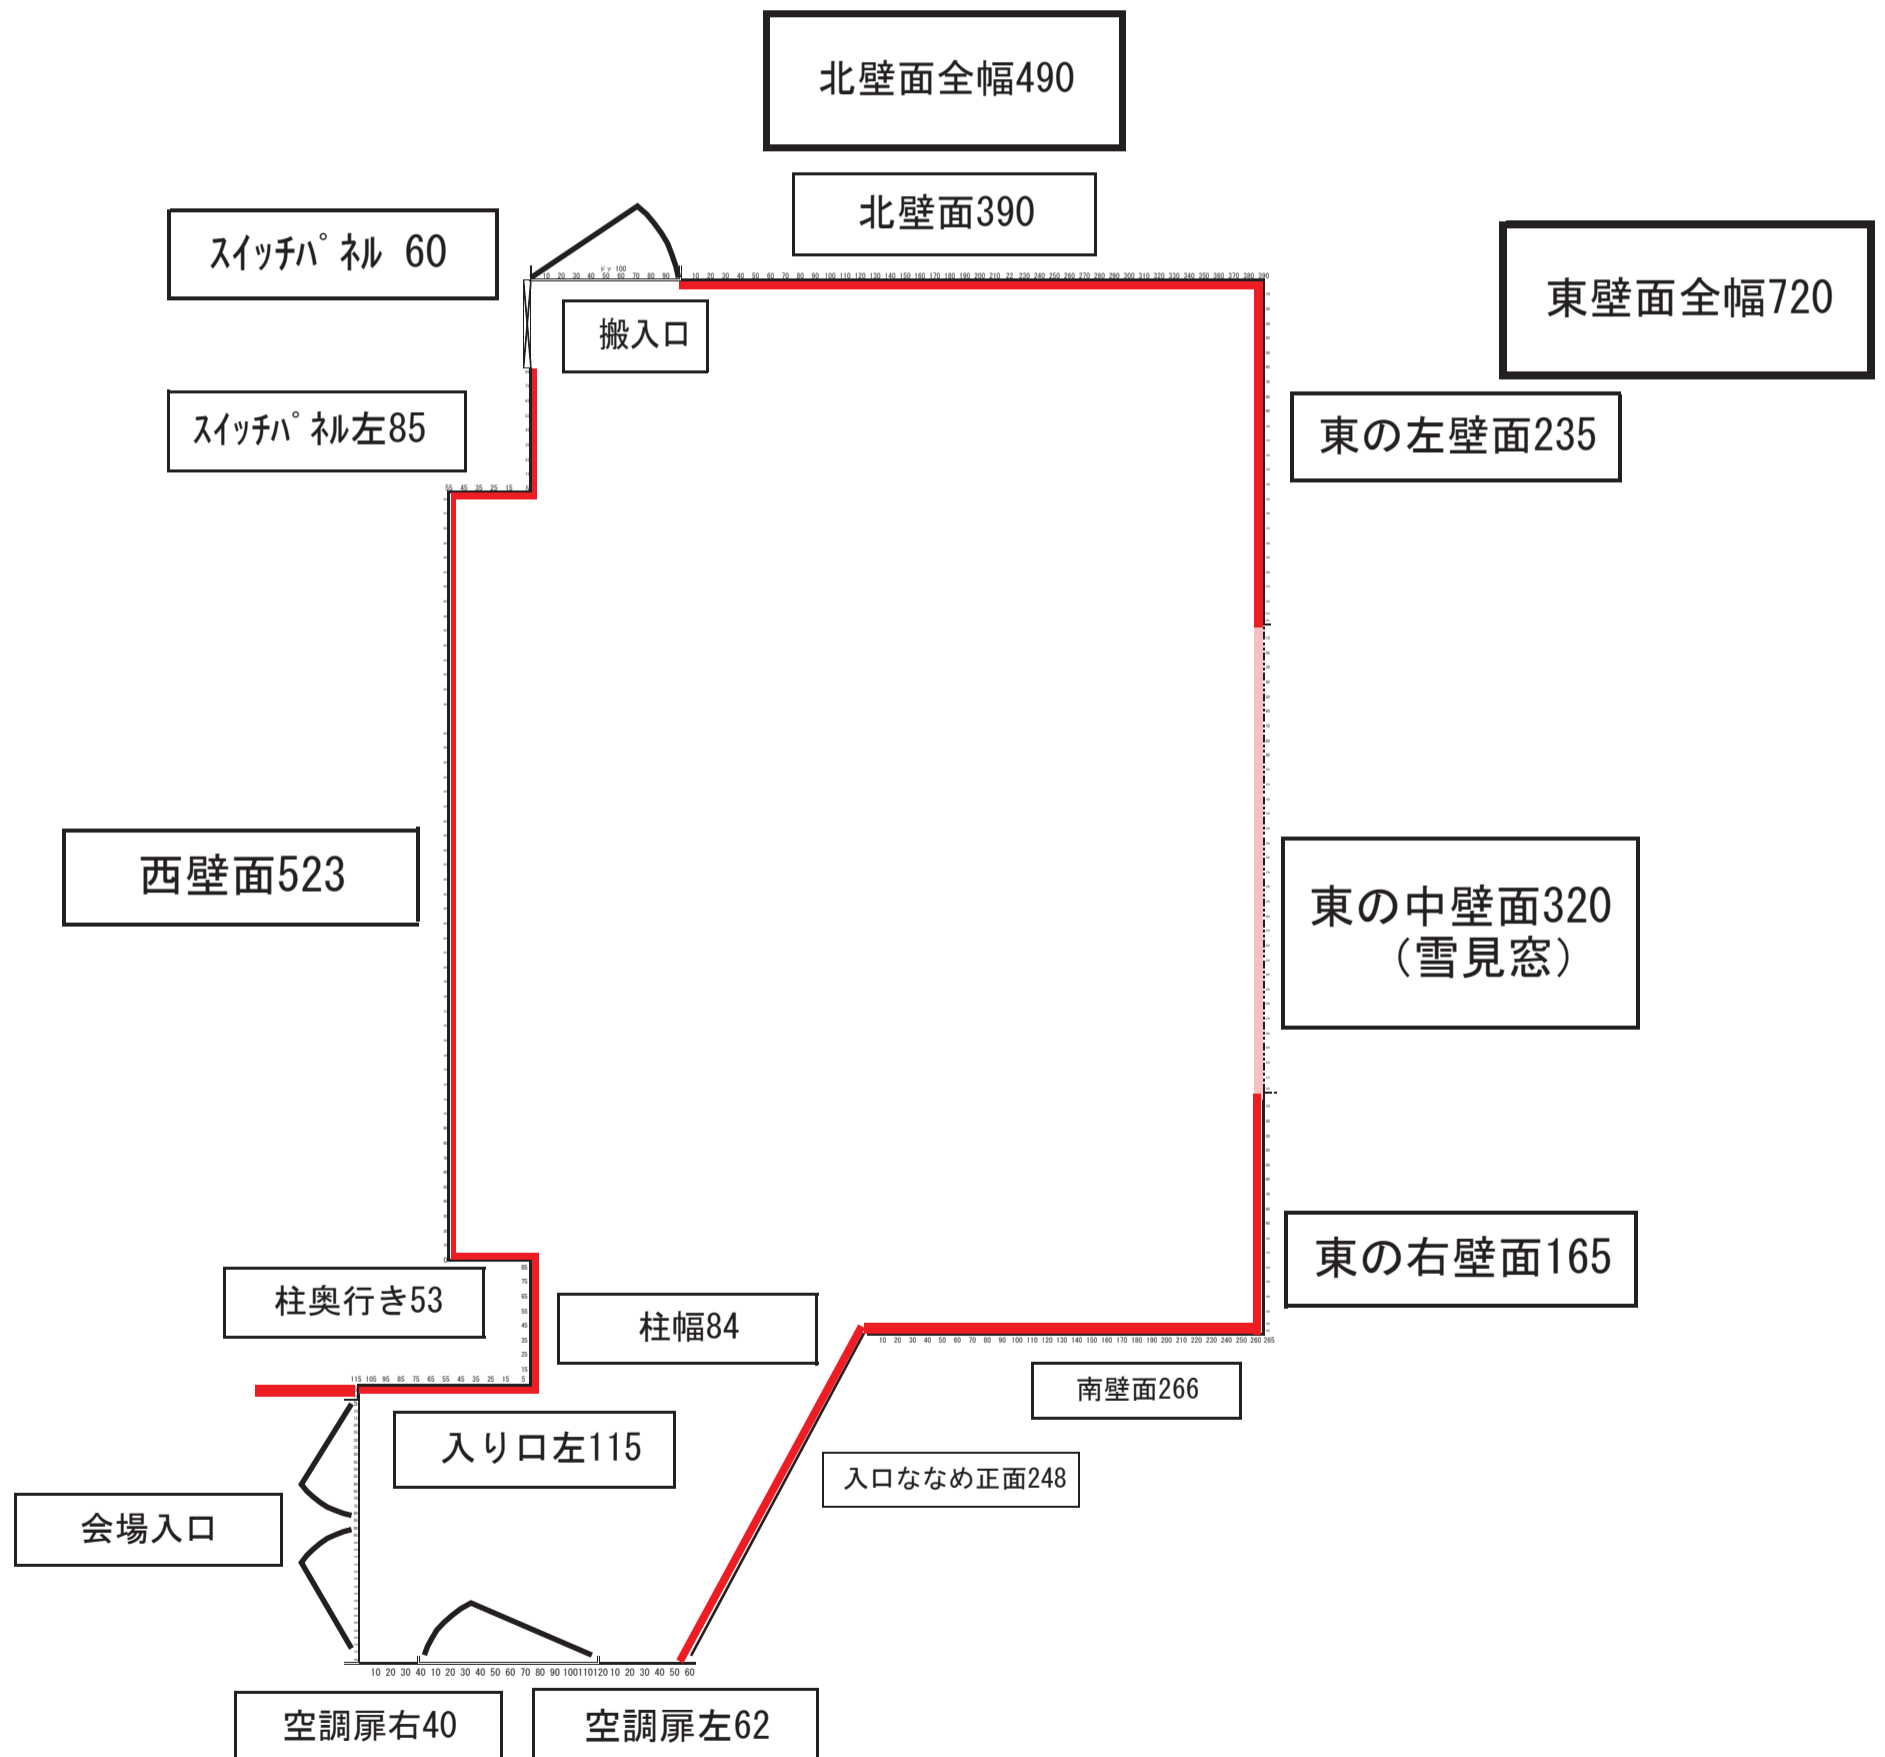

壁面展示可能

雪見窓あり壁面は上部のみ展示可能